PIANO DI LOTTIZZAZIONE
Zona C2/1

Località Lovolo

Comune Albettone

Provincia Vicenza

ELABORATO	
A-15	• PLANIVOLUMETRICO
SCALA	
1:500	
DATA	
marzo 2014	

FASE	PROGETTO
	URBANISTICO

COMMITTENTE

MANFRIN GIAMPIETRO

PROTOCOLLO	AUTORIZZAZIONE

Studio Associato Zanella
Architettura ed Ingegneria
via Vittime delle Foibe, 74/6
36025 Noventa Vicentina (VI)
tel.: 0444.787948-0444.760809
fax: 0444.787326
email: info@studiozanella.it

PROGETTISTA URBANISTICO	PROGETTISTA STRUTTURALE

Rev.	Data	Descrizione	Redatto	Verificato	Validato

CLIENTE	CATEGORIA settore	fase	TIPO elabor.	SUDDIVISIONE edificio	parte	CONTENUTO tipologia	tip./n.progressivo	REV.	FILE

LEGENDA
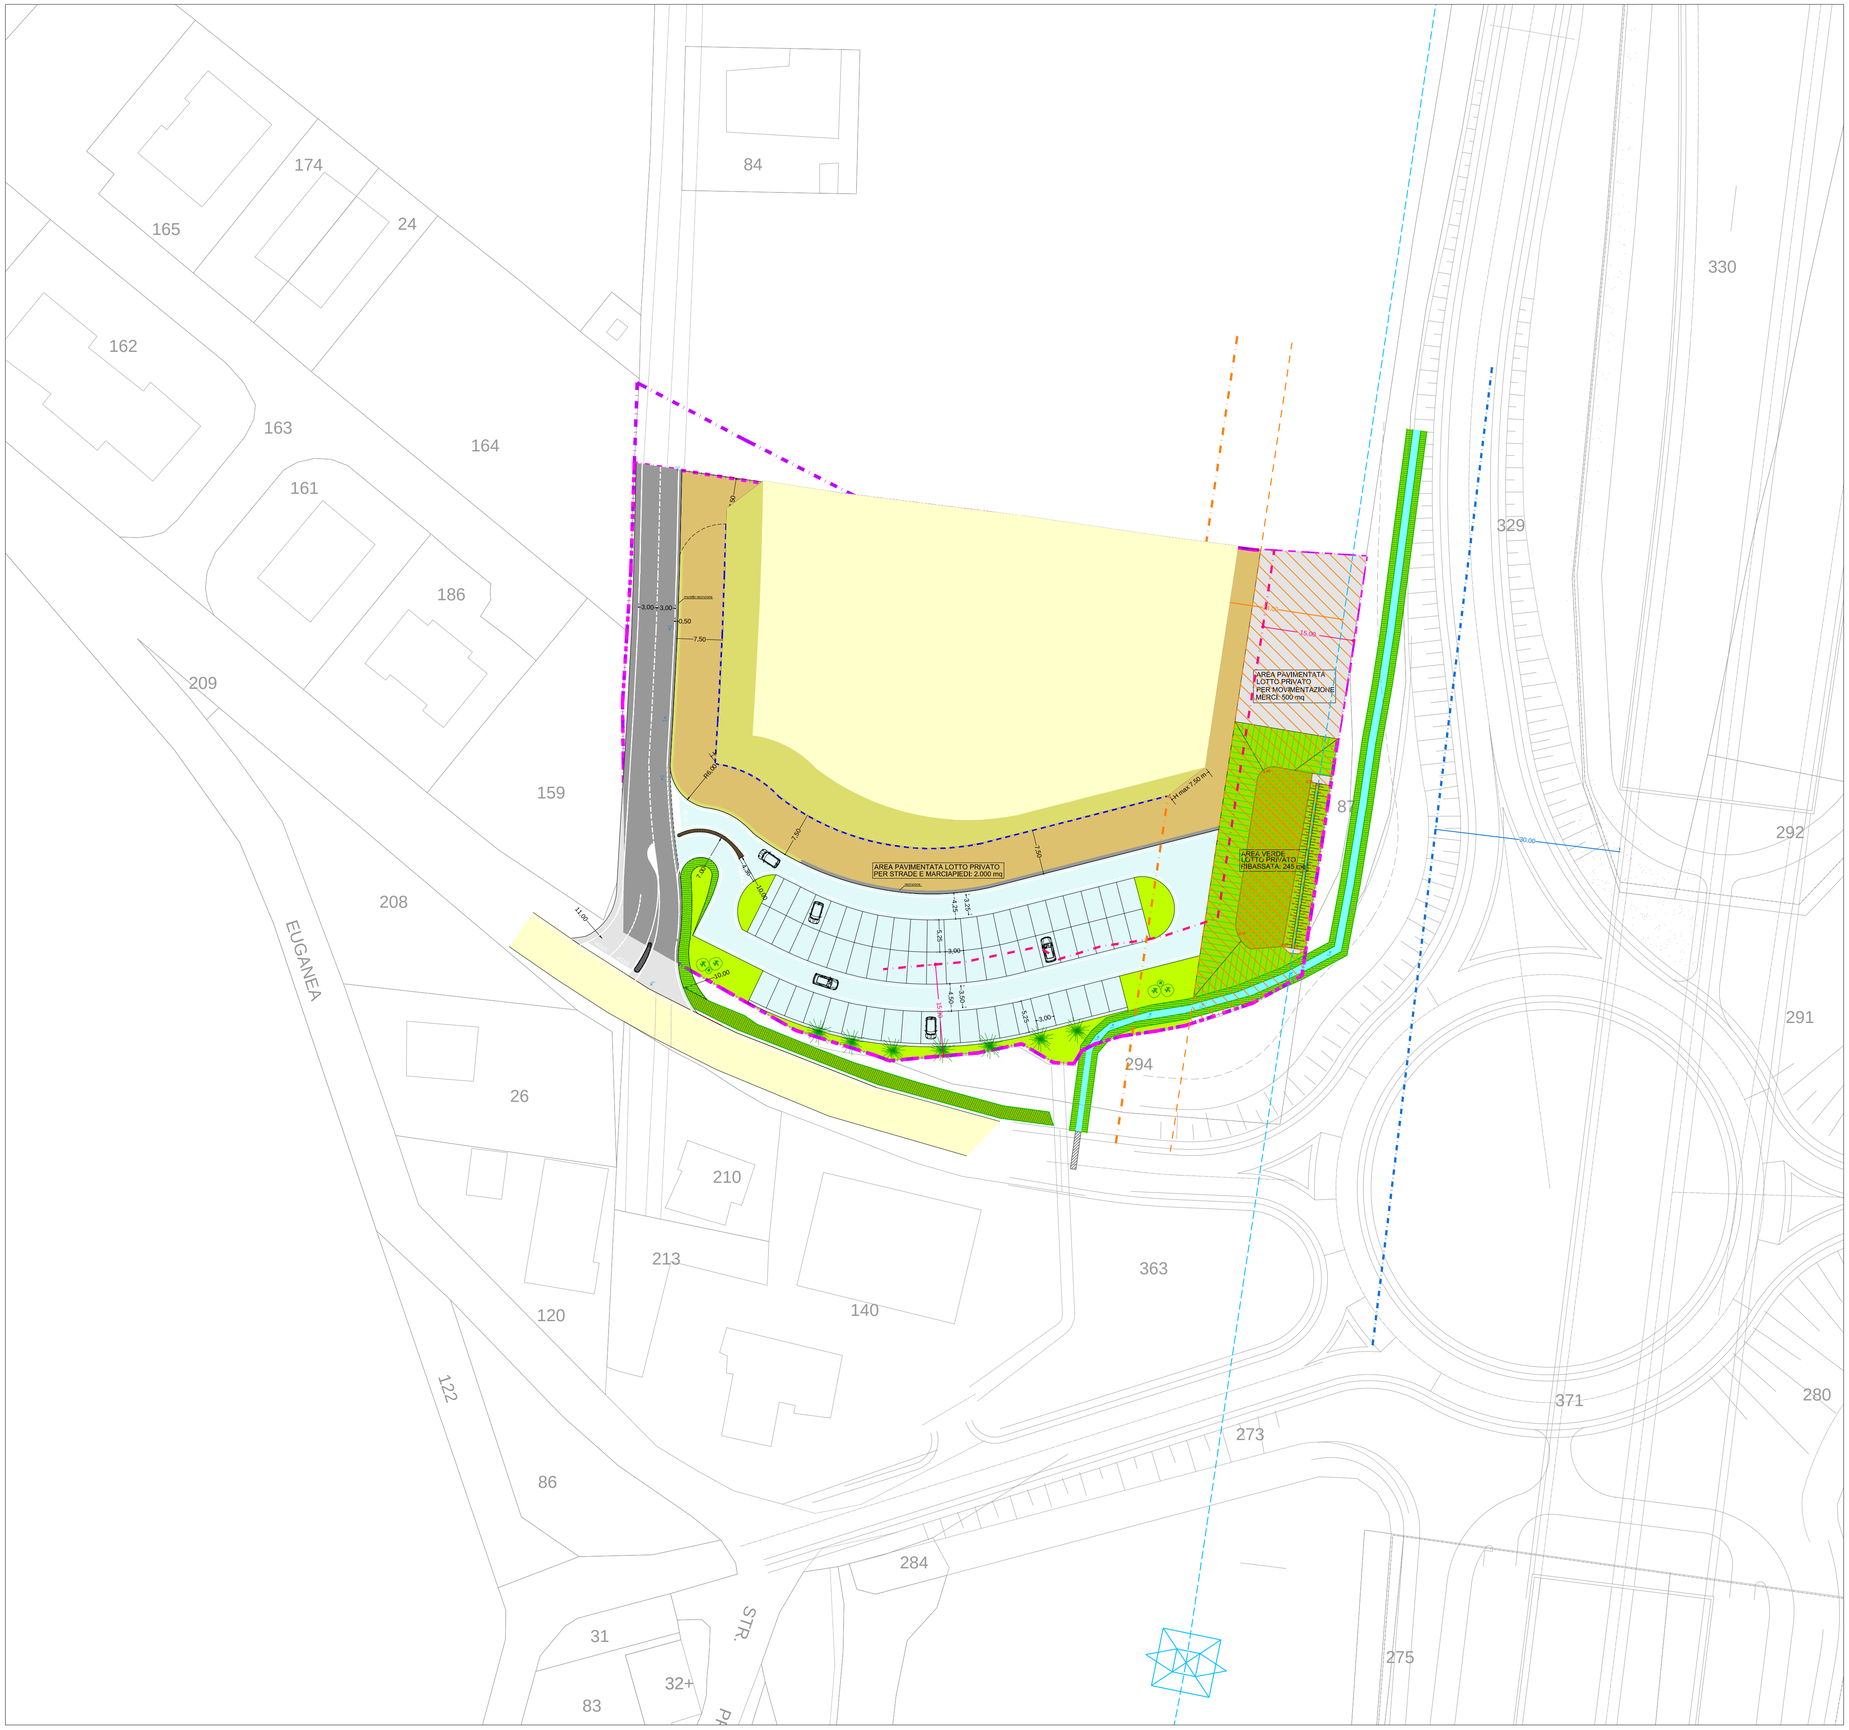
- AMBITO DI P.R.G. MODIFICATO
- AMBITO DI PROGETTO PdL
- MAX INGOMBRO FABBRICATO DI PROGETTO
- PARCHEGGIO DI PIANO: pavimentazione in asfalto classico
- VERDE DI PIANO: aree seminate a prato e piantumate
- VIABILITA' DI PIANO: pavimentazione in asfalto classico
- VIABILITA' EXTRA AMBITO: pavimentazione in asfalto classico
- VIABILITA' ESISTENTE
- AREA LOTTO PRIVATO VIABILITA' E ACCESSO AL FABBRICATO: pavimentazione in asfalto classico
- MARCIAPIEDE PERIMETRALE EDIFICIO: cubetti in porfido
- AREA LOTTO PRIVATO MOVIMENTAZIONE MERCI: pavimentazione in asfalto classico
- LIMITE FASCIA DI RISPETTO AUTOSTRADALE (interno centro abitato ml 30,00)
- DISTANZA MINIMA PER LE COSTRUZIONI PARI A 15,00 m DAL CONFINE CATASTALE
- ELETTRODOTTO - Linea 132KV Castegnero - Este
- LIMITE FASCIA DI RISPETTO ELETTRODOTTO (ml 24,00 da linea centrale elettrodotto)
- LIMITE SERVITU' ELETTRODOTTO (ml 15,00 da linea centrale elettrodotto)
- SUPERFICIE FONDIARIA GRAVATA DA SERVITU' DI ELETTRODOTTO come da planimetria allegata a costituzione di servitù del 27.04.2009