

COMUNE DI ALBETTONNE
PROVINCIA DI VICENZA

OGGETTO:

**VARIANTE PARZIALE DI P.R.G. N. 35/2015
ZONA F3/84-85 E MODIFICHE N.T.A.**

L.R. 11/2004, ART. 48, COMMA 1

L.R. N. 32 DEL 29.11.2013

L.R. 61/85, ART. 50, COMMA 4, LETTERA H) ED L)

ELABORATO:

**ESTRATTO TAV. 13.1 DI P.R.G. – STATO DI FATTO
SCALA 1:5000**

**ESTRATTO TAV. 13.1 DI P.R.G. – STATO DI VARIANTE
SCALA 1:5000**

ADOTTATA DAL CONSIGLIO COMUNALE

CON DELIBERA N. DEL / / 2015

APPROVATA DAL CONSIGLIO COMUNALE

CON DELIBERA N. DEL / / 2015

FIRMA:

IL SINDACO

STUDIO ASSOCIATO ZANELLA

ARCHITETTURA . URBANISTICA . INGEGNERIA

Zanella Adriano Geometra
Zanella Alessandra Architetto
Zanella Alice Pianificatore Territoriale Urbanista ed Ambientale

Sede:


Via Vittime delle Foibe, 74/6
36025 Noventa Vicentina (VI)

Tel. 0444.787040 0444.760099 info@studiozanella.it
Fax 0444.787326 www.studiozanella.it

TIMBRO FIRMA


.....

A termini di legge ci riserviamo la proprietà di questo disegno con divieto di riprodurlo o di renderlo noto, anche in parte, a terzi o a Ditte concorrenti senza nostra autorizzazione scritta. Legge 633 art. 9 e 99 del 22/04/1947.

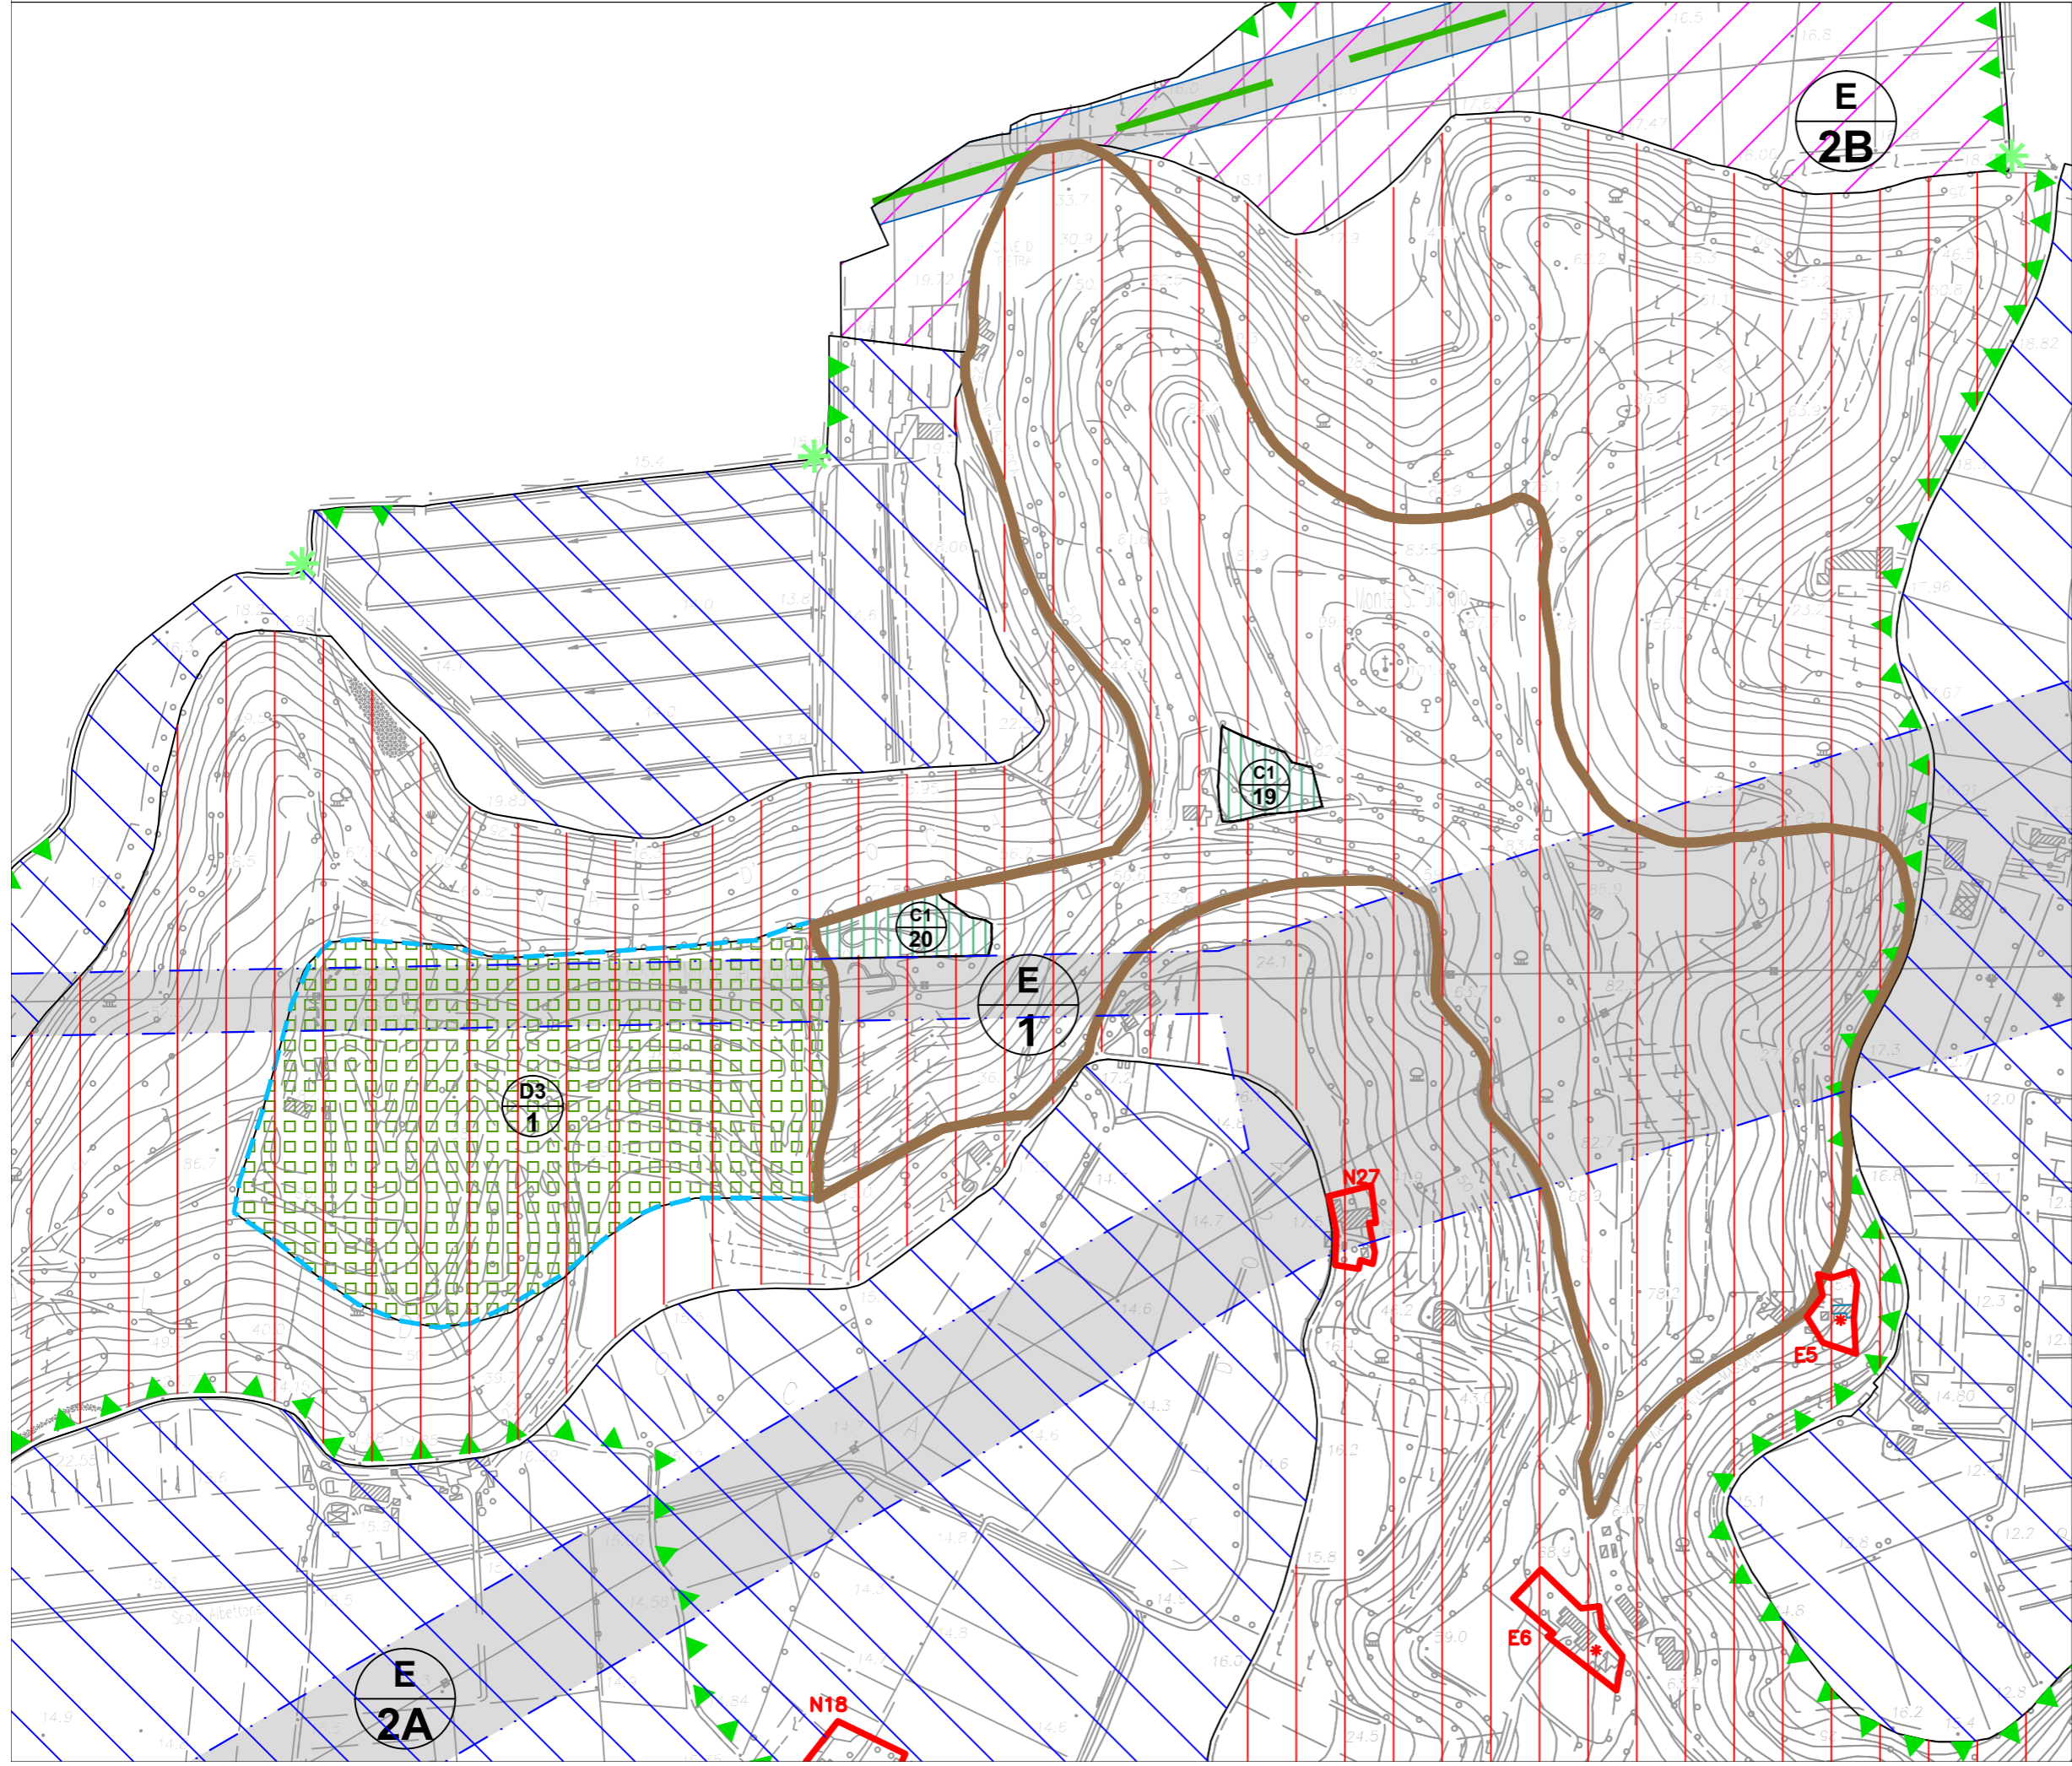





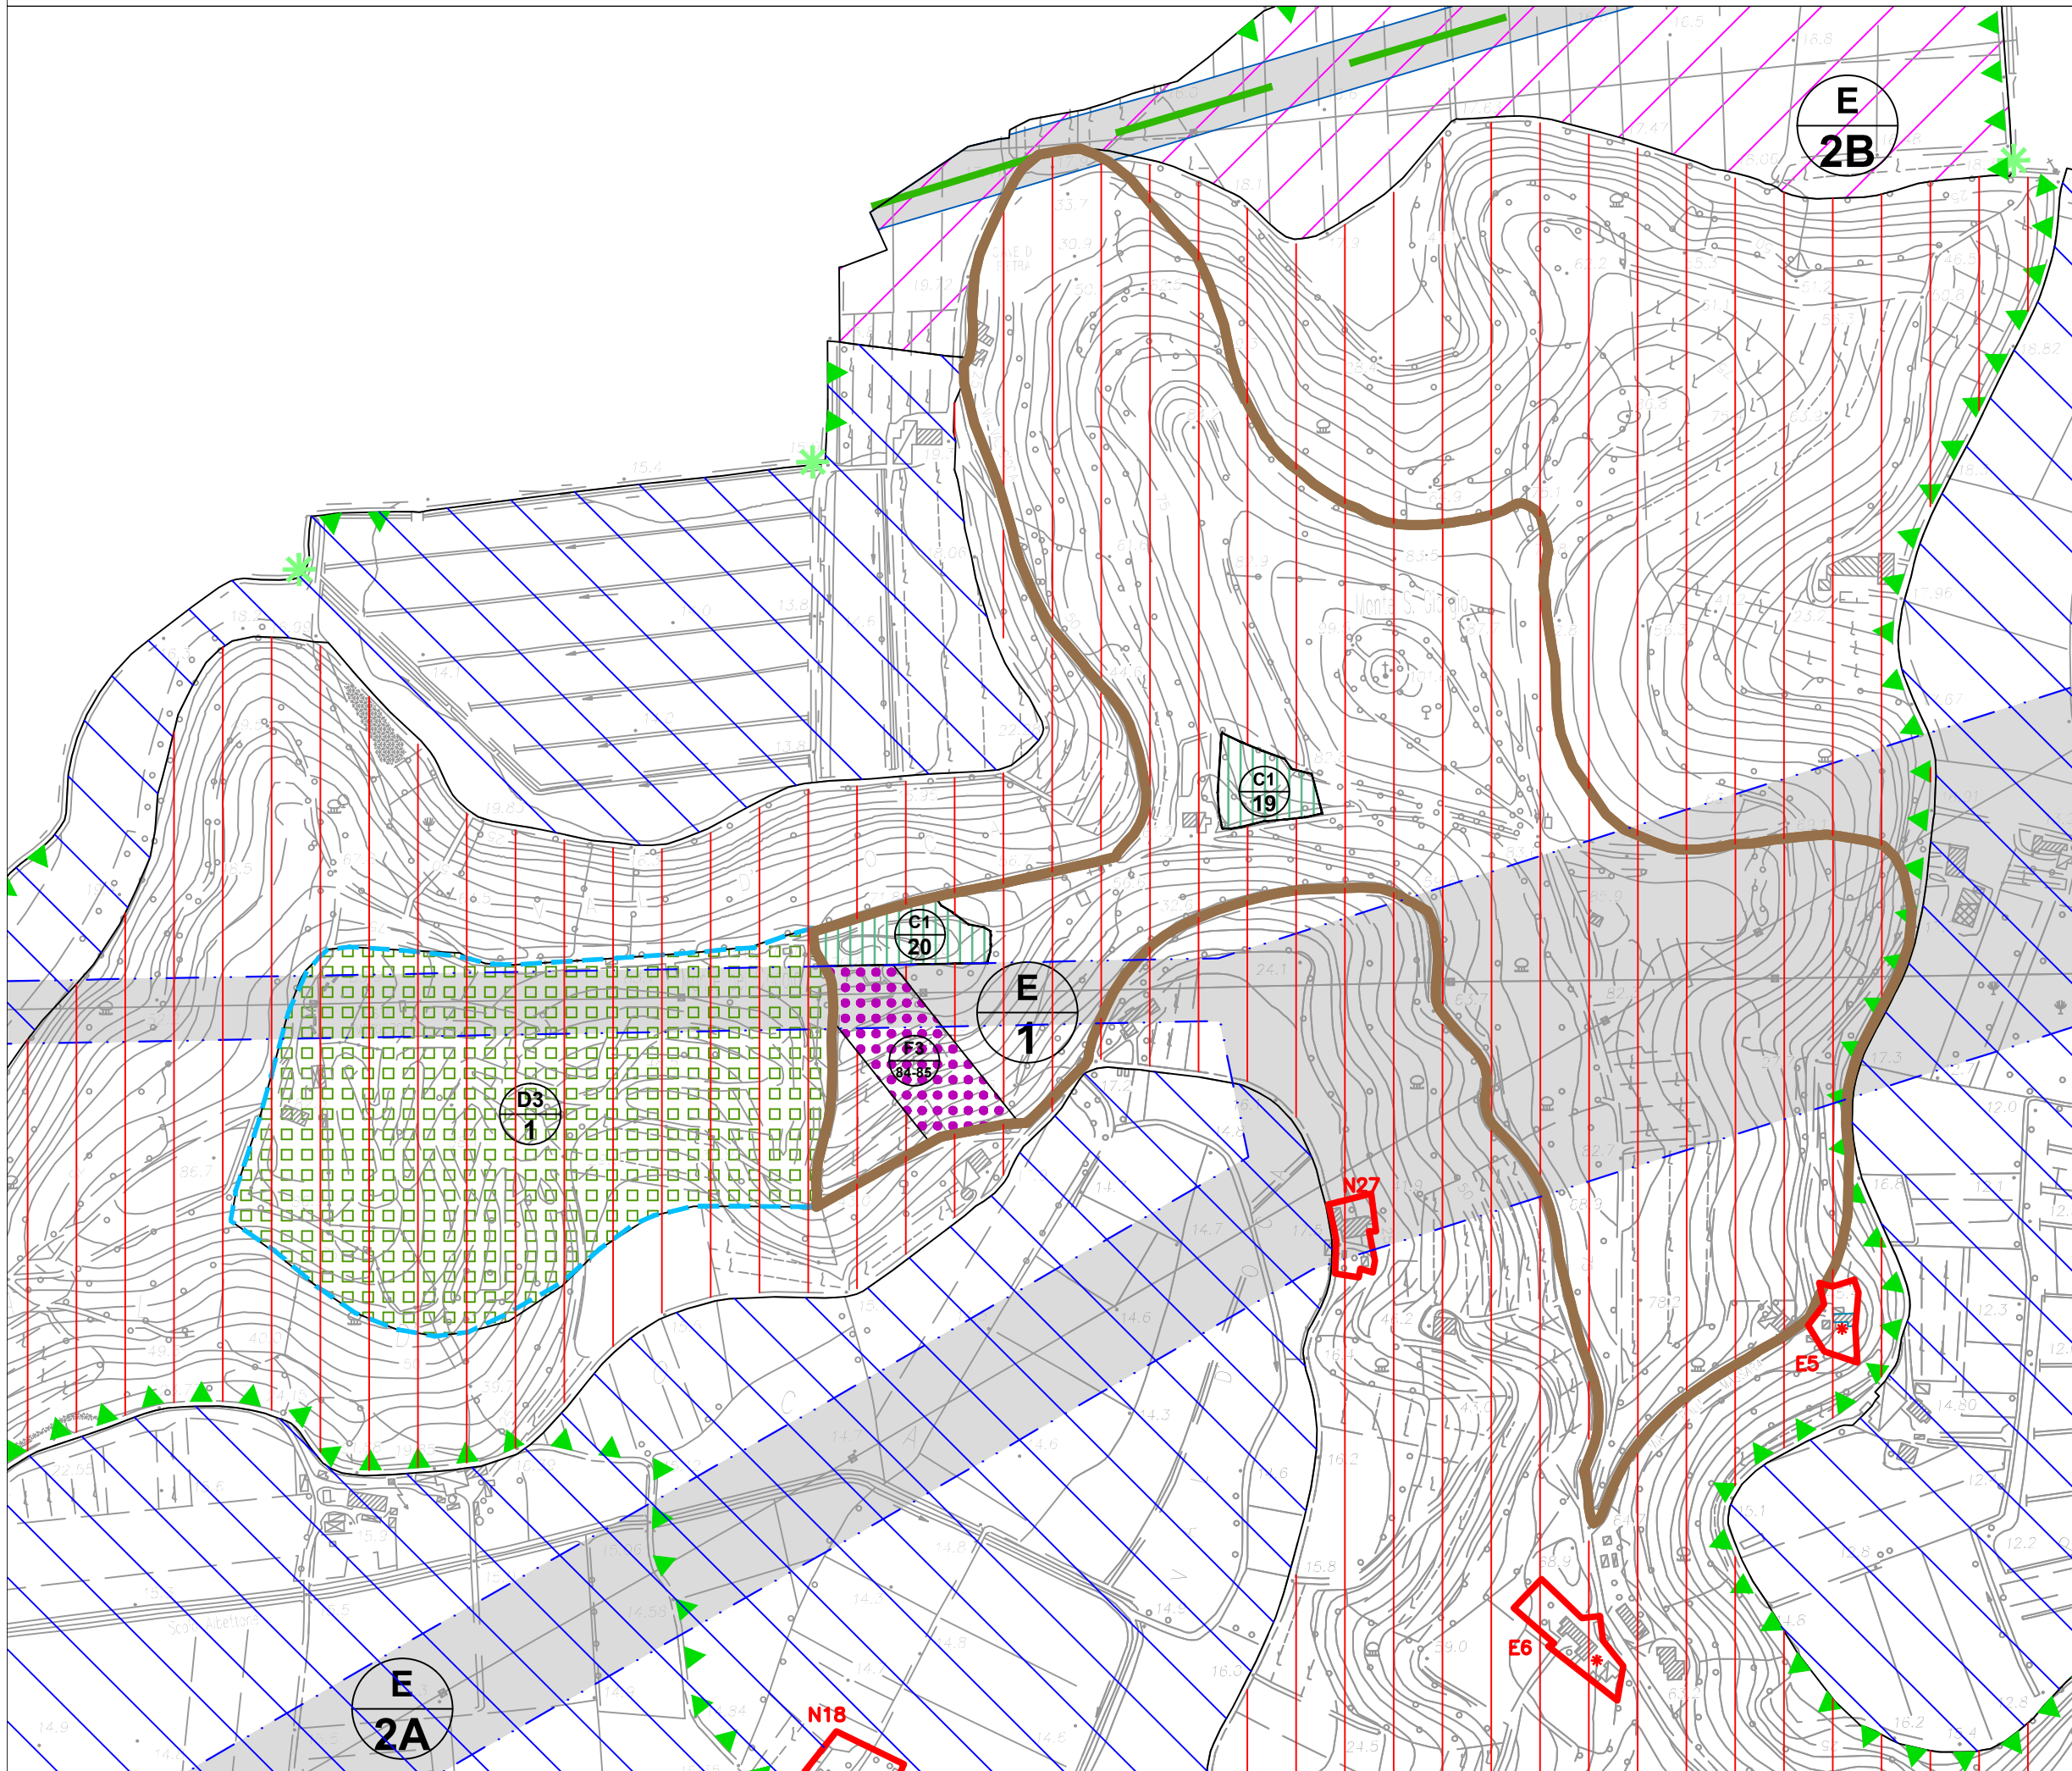




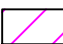
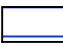






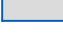











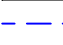



P.R.G. INTERO TERRITORIO COMUNALE
ZONA OVEST

- ZONA A
- ZONA B
- ZONA C1
- ZONA C2
- ZONA D1 - INDUSTRIA - ARTIGIANATO DI PRODUZIONE
- ZONA D2 - COMMERCIO - DIREZIONALITA' - ARTIGIANATO DI SERVIZIO
- ZONA D3 - VILLAGGI TURISTICI - CAMPEGGI - AGGREGAZIONI RICETTIVE
- ZONA D4 - AGROINDUSTRIA
- ATTIVITA' PRODUTTIVA DA CONFERMARE
- ATTIVITA' PRODUTTIVA DA BLOCCARE
- ATTIVITA' PRODUTTIVA DA TRASFERIRE
- ZONA AGRICOLA E1
- ZONA AGRICOLA E2A
- ZONA AGRICOLA E2B
- ZONA AGRICOLA E3
- NUCLEI RURALI E4
- AREE PER ISTRUZIONE
- AREE PER ATTREZZATURE DI INTERESSE COMUNE
- AREE ATTREZZATURE A PARCO GIOCO E SPORT
- AREE PER PARCHEGGI
- AREE CONVENZIONATE VIGENTI
- OBBLIGO STRUMENTO URBANISTICO ATTUATIVO
- FASCE O ZONE DI RISPETTO - CONI VISUALI
- EDIFICI E NUCLEI DI CUI ALL'ART. 10 L.R. 24/85
- EDIFICI DI CUI ALL'ART.10 L.R. 24/85
- VINCOLO MONUMENTALE
- EDIFICI CON TIPO DI INTERVENTO CODIFICATO
- VINCOLO AMBIENTALE - PAESAGGISTICO
- VINCOLO FORESTALE - IDROGEOLOGICO
- ZONA DA SOTTOPORRE A VINCOLO IN RAPPORTO ALLA COLTIVAZIONE DI CAVE
- LIMITE FASCIA DI RISPETTO FLUVIALE DI CUI ALLA L. 431/85
- PARCO CAMPAGNA DI COLLE SAN GIORGIO
- VERDE PRIVATO
- VIABILITA' STRADALE ESISTENTE
- VIABILITA' STRADALE DI PROGETTO
- LOTTI LIBERI
- UNITA' PRODUTTIVA SCHEDATA AI SENSI DELLA L.R. DEL 5 MARZO 1987 N. 11
- AMBITI DI EDIFICAZIONE ZONA "C"



P.R.G. INTERO TERRITORIO COMUNALE
ZONA OVEST

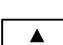 -  ZONA A
-  ZONA B
-  ZONA C1
-  ZONA C2
-  ZONA D1 - INDUSTRIA - ARTIGIANATO DI PRODUZIONE
-  ZONA D2 - COMMERCIO - DIREZIONALITA' - ARTIGIANATO DI SERVIZIO
-  ZONA D3 - VILLAGGI TURISTICI - CAMPEGGI - AGGREGAZIONI RICETTIVE
-  ZONA D4 - AGROINDUSTRIA
-  ATTIVITA' PRODUTTIVA DA CONFERMARE
-  ATTIVITA' PRODUTTIVA DA BLOCCARE
-  ATTIVITA' PRODUTTIVA DA TRASFERIRE
-  ZONA AGRICOLA E1
-  ZONA AGRICOLA E2A
-  ZONA AGRICOLA E2B
-  ZONA AGRICOLA E3
-  NUCLEI RURALI E4
-  AREE PER ISTRUZIONE
-  AREE PER ATTREZZATURE DI INTERESSE COMUNE
-  AREE ATTREZZATURE A PARCO GIOCO E SPORT
-  AREE PER PARCHEGGI
-  AREE CONVENZIONATE VIGENTI
-  OBBLIGO STRUMENTO URBANISTICO ATTUATIVO
-  FASCE O ZONE DI RISPETTO - CONI VISUALI
-  EDIFICI E NUCLEI DI CUI ALL'ART. 10 L.R. 24/85
-  EDIFICI DI CUI ALL'ART.10 L.R. 24/85
-  VINCOLO MONUMENTALE
-  EDIFICI CON TIPO DI INTERVENTO CODIFICATO
-  VINCOLO AMBIENTALE - PAESAGGISTICO
-  VINCOLO FORESTALE - IDROGEOLOGICO
-  ZONA DA SOTTOPORRE A VINCOLO IN RAPPORTO ALLA COLTIVAZIONE DI CAVE
-  LIMITE FASCIA DI RISPETTO FLUVIALE DI CUI ALLA L. 431/85
-  PARCO CAMPAGNA DI COLLE SAN GIORGIO
-  VERDE PRIVATO
- VIABILITA' STRADALE ESISTENTE
- VIABILITA' STRADALE DI PROGETTO
- LOTTI LIBERI
- UNITA' PRODUTTIVA SCHEDATA AI SENSI DELLA L.R. DEL 5 MARZO 1987 N. 11
- AMBITI DI EDIFICAZIONE ZONA "C"

N. DI RIFERIMENTO SCHEDA B