


SCHEDA - A - ANALISI

EDIFICIO 8

PLANIMETRIA 1:1000

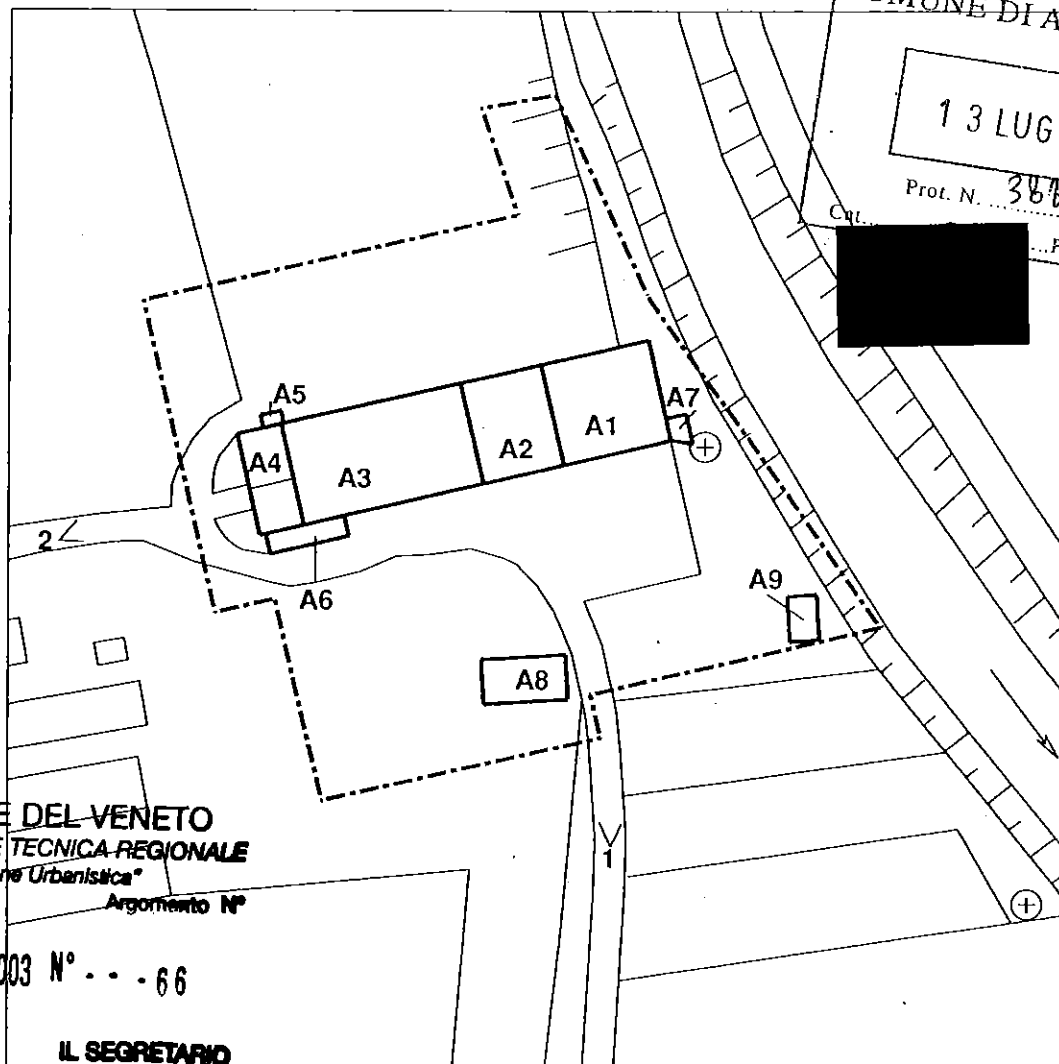

COMUNE DI ALBETTONE
 13 LUG 2000
 Prot. N. 3867
 ...Fasc.

REGIONE DEL VENETO
 COMMISSIONE TECNICA REGIONALE
 "Sezione Urbanistica"

In data
 Argomento N°
 - 5 MAR. 2003 N° . . . 66

IL SEGRETARIO

Giuseppe MANOLI

DESTINAZIONE D'USO ATTUALE

- Residenza: A1
- Accessorio residenza: A7
- Produttivo primario (stalla, fienile): A3-A8
- Accessorio (magazzino, deposito, ricovero attrezzi):
- Non utilizzato: A2-A4-A5-A6-A9

REGIONE DEL VENETO Si Vista:
 Elaborato di progetto approvato D.G.R.
 001355 9 MAG. 2003
 DIREZIONE URBANISTICA E BB.AA.
 DIR. SENTE
 Arch. VICENZA FABRIS

Adottata con delibera del Consiglio
 Comunale n. 26 del 16.07.2001

John Müller



DOCUMENTAZIONE FOTOGRAFICA
EDIFICIO 8

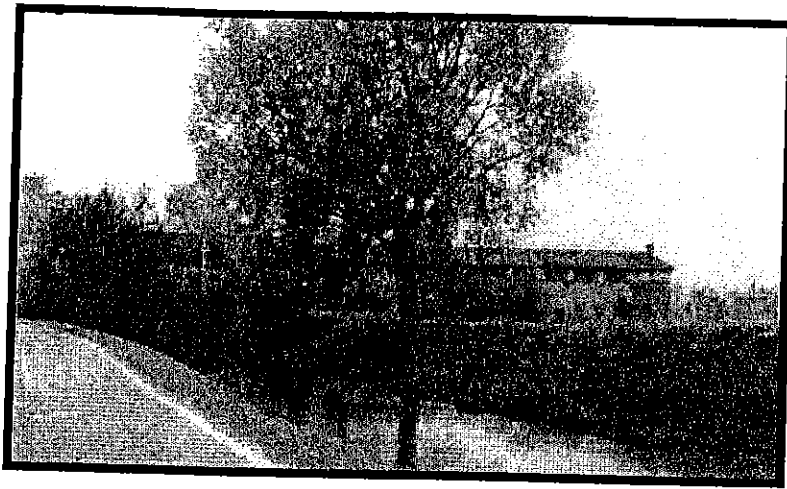


FOTO N. 1



FOTO N. 2


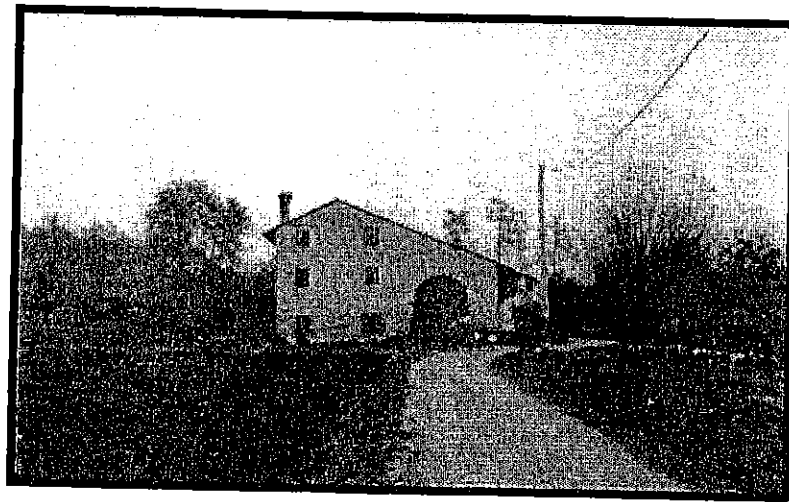



FOTO N. 3

PROGETTO - INTERVENTI SULLE PREESISTENZE


A - ELEMENTI LINEARI

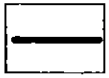


Da conservare o da ripristinare nella giacitura originaria. (muri di recinzione)

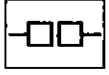

Da conservare o da ripristinare (portali e cancelli)

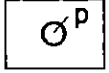


Elemento puntuale da conservare (pozzi)

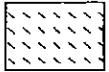

Elemento puntuale da conservare (aia)


B - VOLUMI EDILIZI

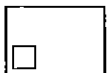


Manutenzione ordinaria. Manutenzione straordinaria. Restauro filologico.



Manutenzione ordinaria. Manutenzione straordinaria. Restauro conservativo.

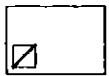

Manutenzione ordinaria. Manutenzione straordinaria. Risanamento conservativo

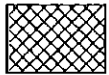

Manutenzione ordinaria. Manutenzione straordinaria. Ristrutturazione totale.



Superfetazioni: demolizione obbligatoria.




Demolizione obbligatoria e ricostruzione sul sedime.

C - ELEMENTI NATURALI




Conservazione e manutenzione (alberi)

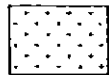

Conservazione, manutenzione e ripristino (aree verdi)

PROGETTO - INTERVENTI NUOVA EDIFICAZIONE


A - SISTEMAZIONI A TERRA

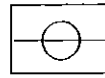

Filarli alberati




Siepi

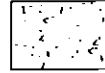

Area scoperta inghialata o pavimentata



Area verde

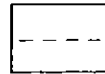


Tracciato di impianto




Portali e cancelli


B - VOLUMI COSTRUITI

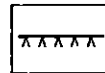

Allineamento obbligatorio dei fronti edilizi

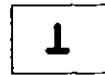


Asse di simmetria di volumi costruiti

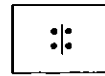


Asse di simmetria simmetrica in facciate


C - VINCOLI ARCHITETTONICI

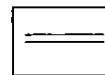


Muro di recinzione

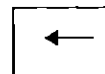

Andamento falde di copertura

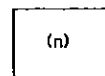


Numero dei piani fuori terra

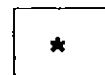


Prescrizioni progettuali particolari d'intervento

D - ALTRE INFORMAZIONI

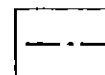

Perimetro del nucleo

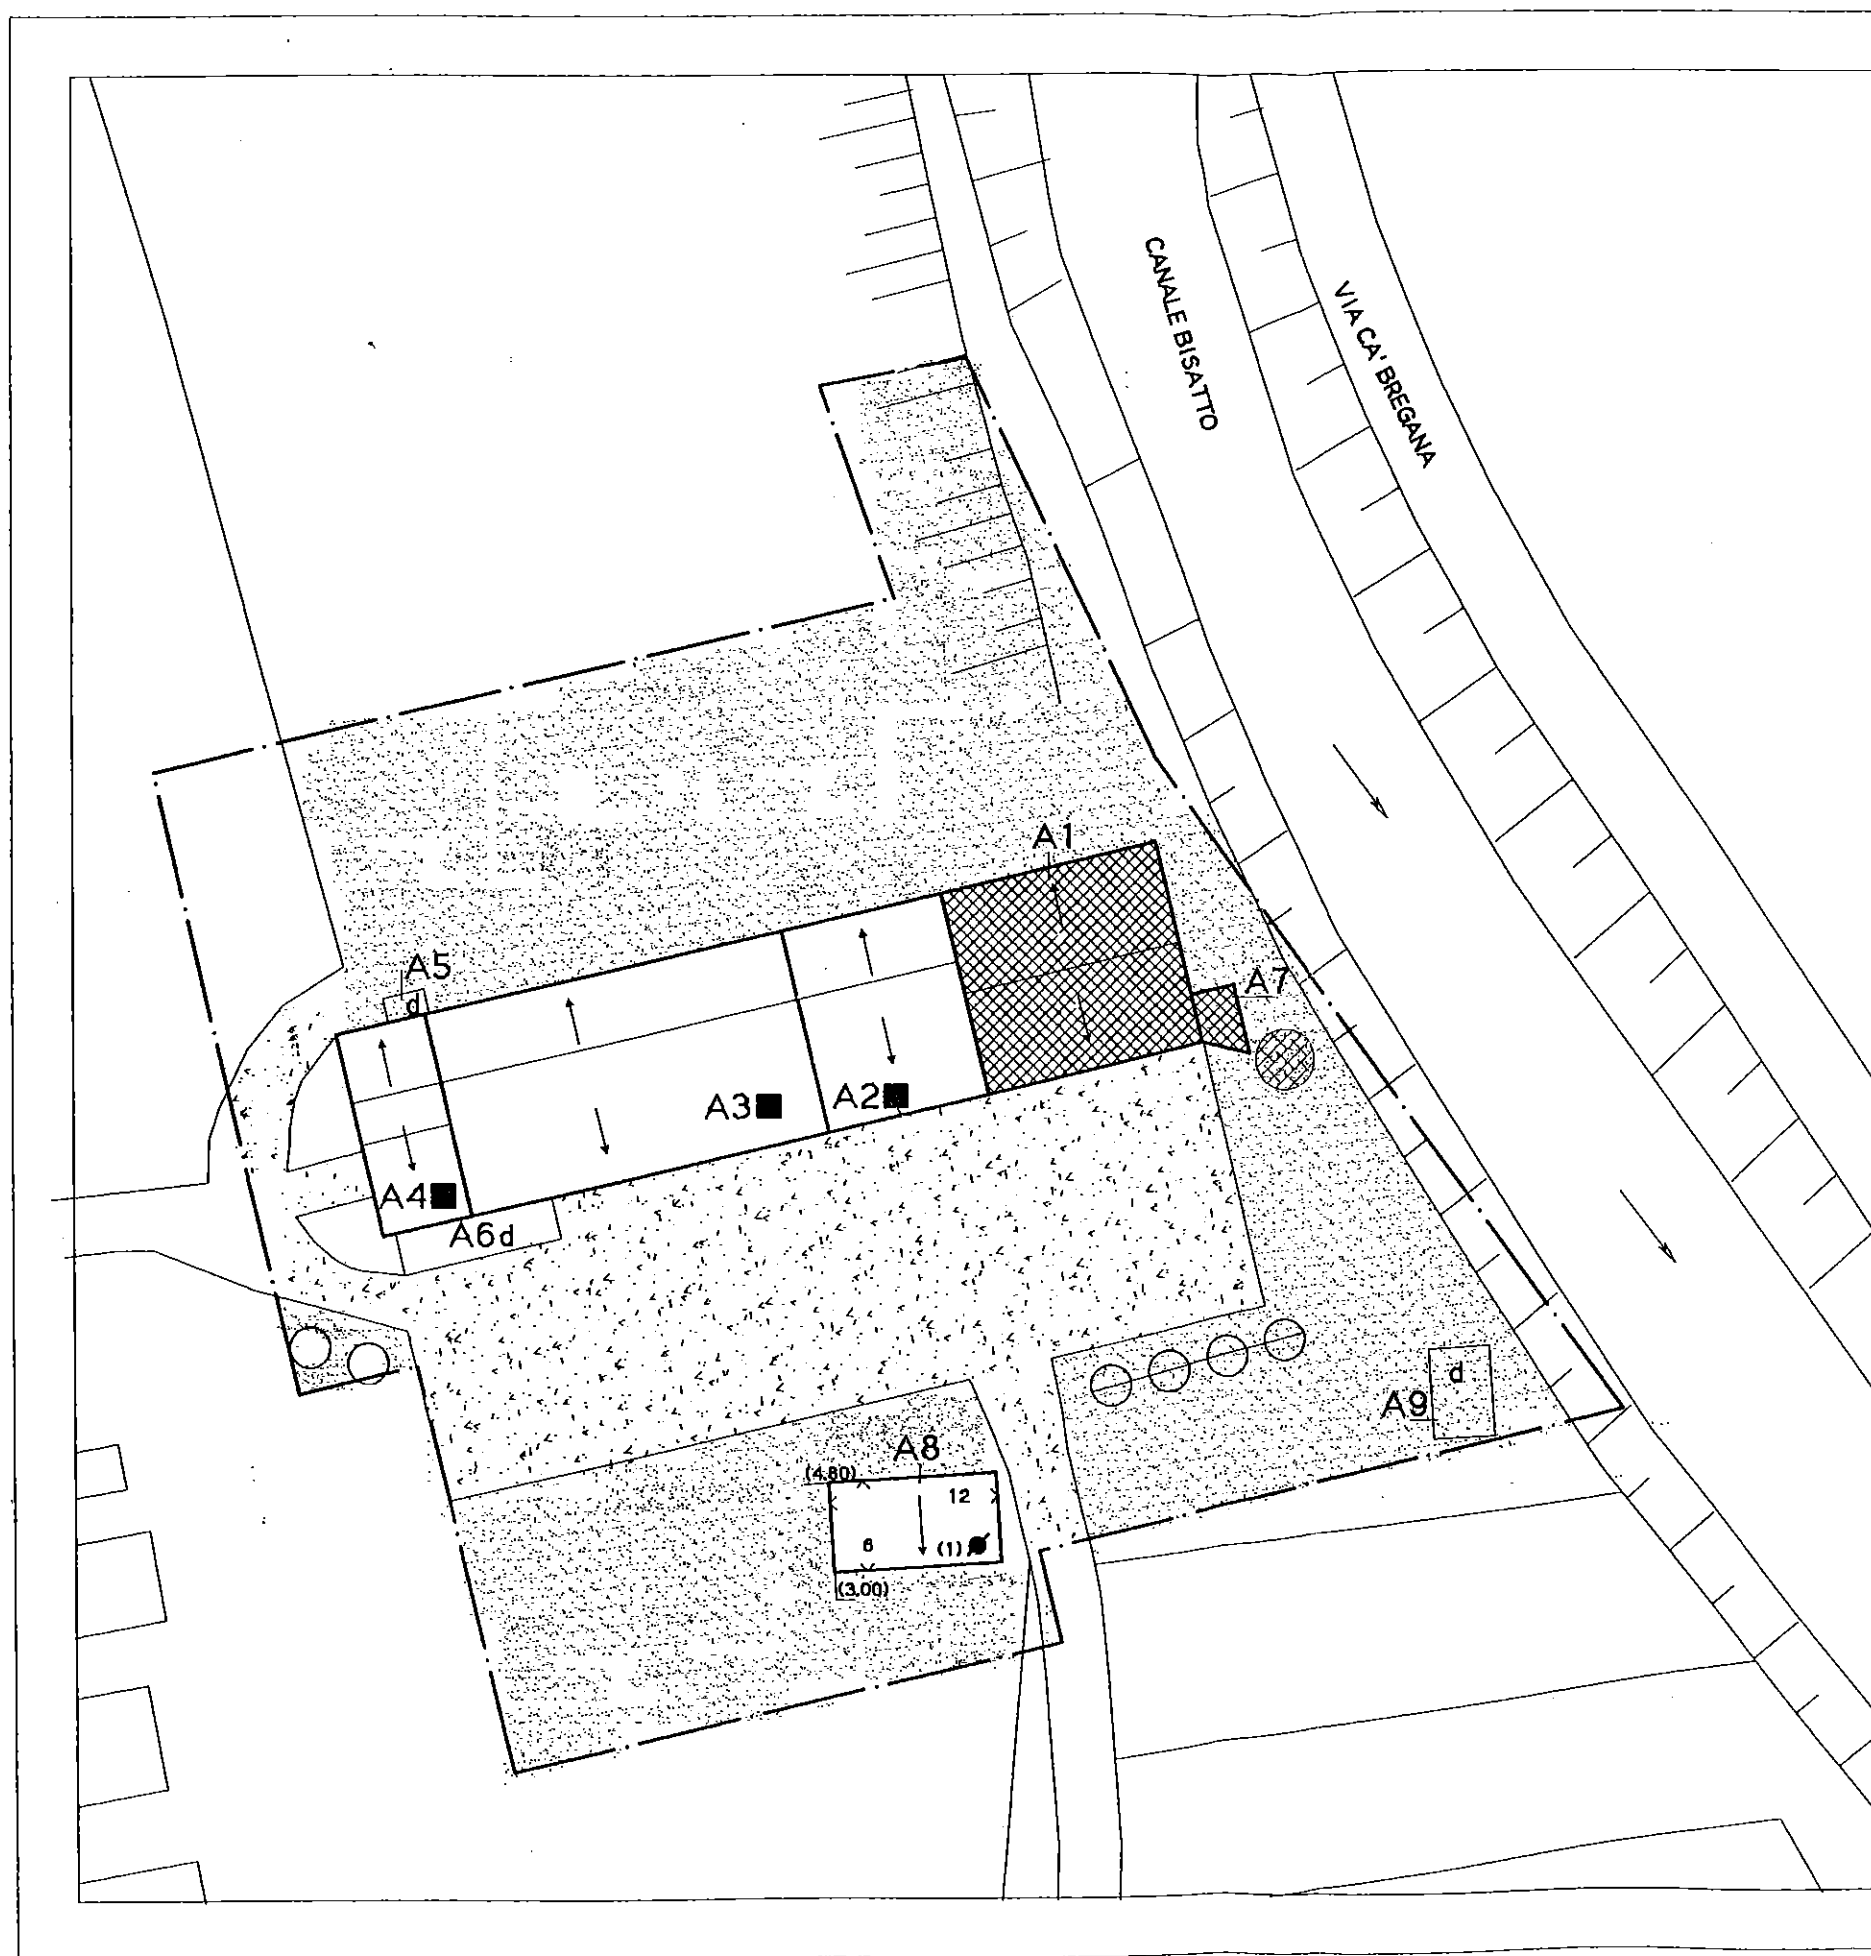

EDIFICIO 8

SCHEDA - D - PROGETTO

PLANIMETRIA 1 : 500

DESTINAZIONE D'USO

A1: residenza

A2: residenza

A3: produttivo primario

A4: residenza

A6: accessorio agricolo (magazzino, deposito)

A7: accessorio residenza

A8: accessorio residenza

