


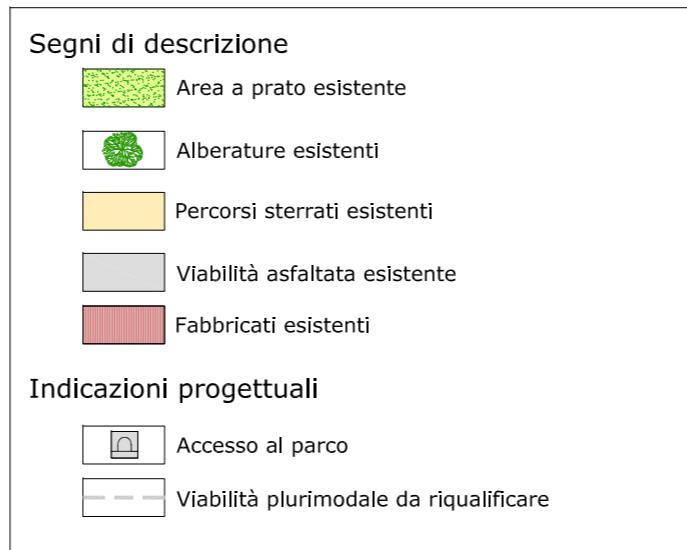


ACCESSO SUD




Bacheca di accesso al parco



Segnaletica tipo all'interno del parco

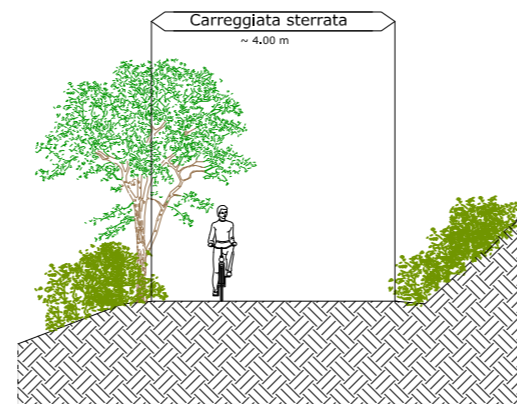

Sezione tipo viabilità da riqualificare

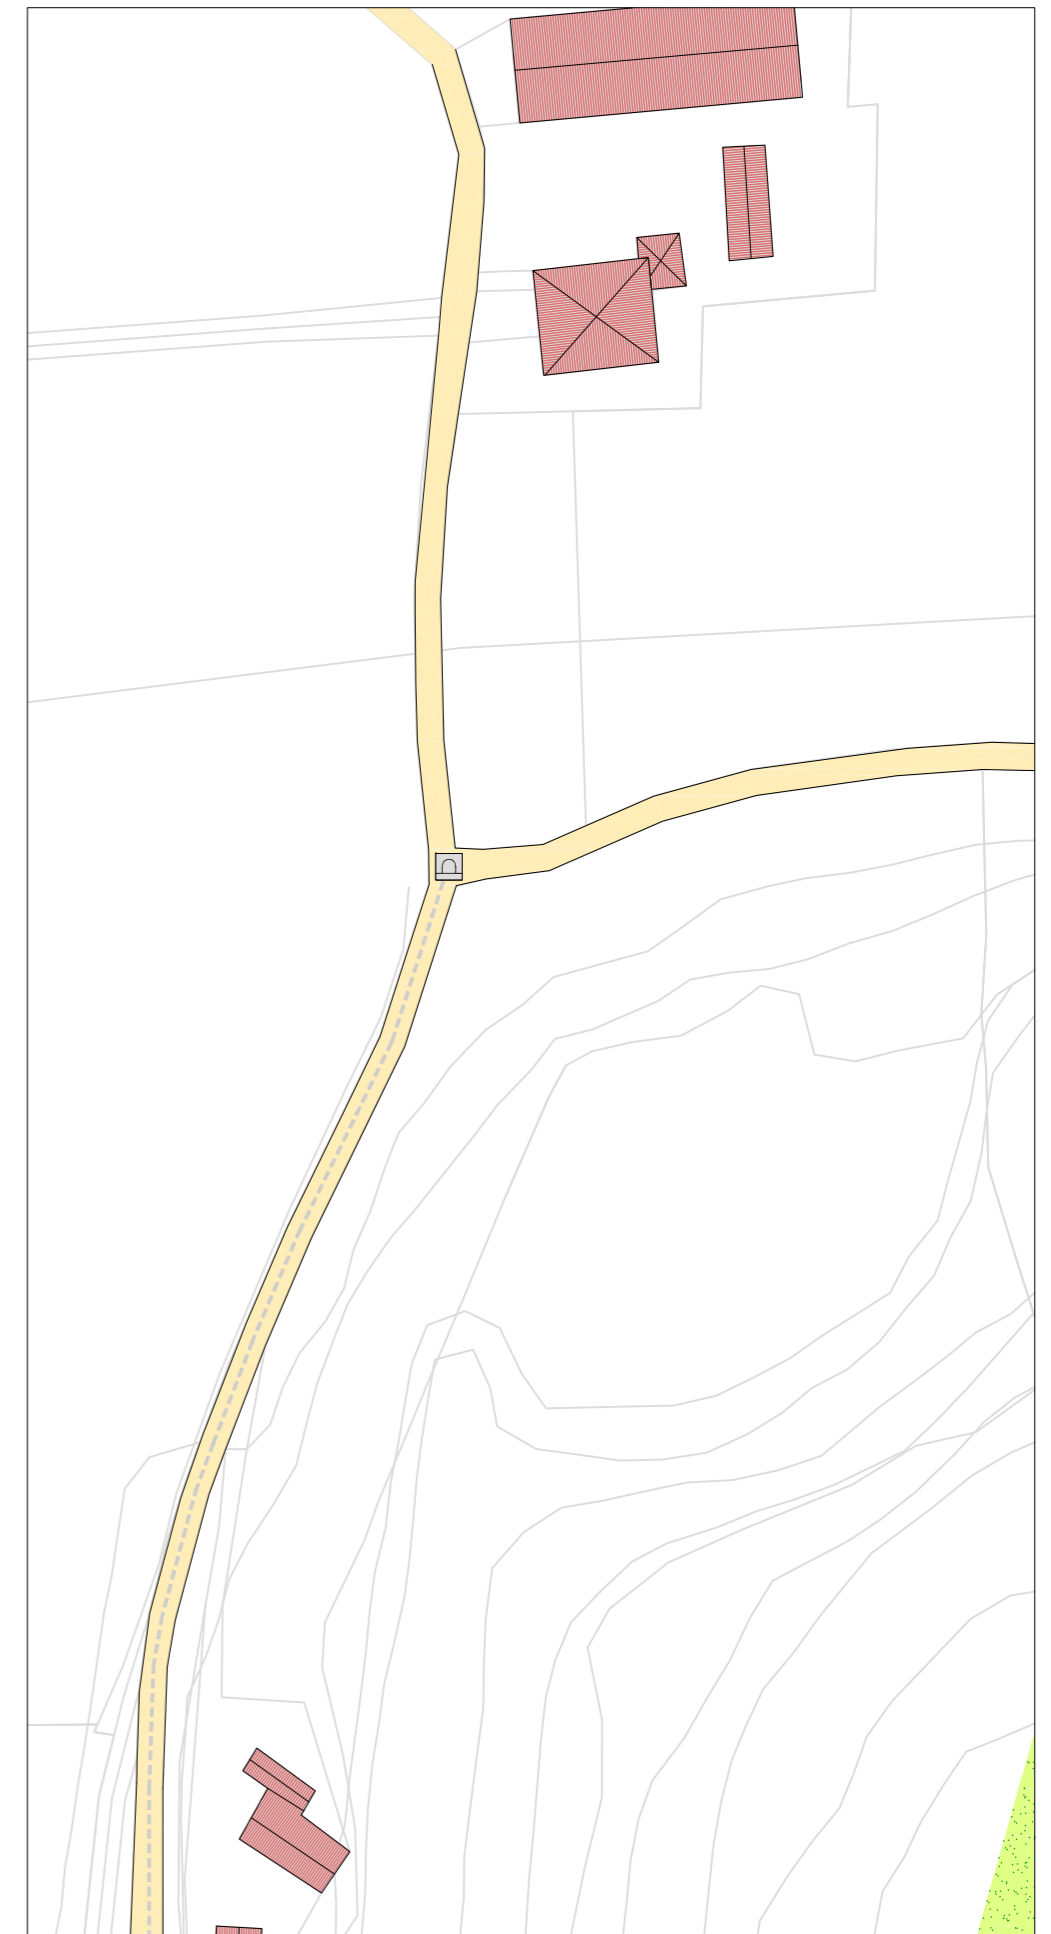

ACCESSO NORD